


План расстановки мебели


Шоурум "Умный Дом", Ждановская наб., д. 7

Исполнитель ООО "Новый Дом", г. Санкт-Петербург. www.pro-smarhome.ru. 2017г.

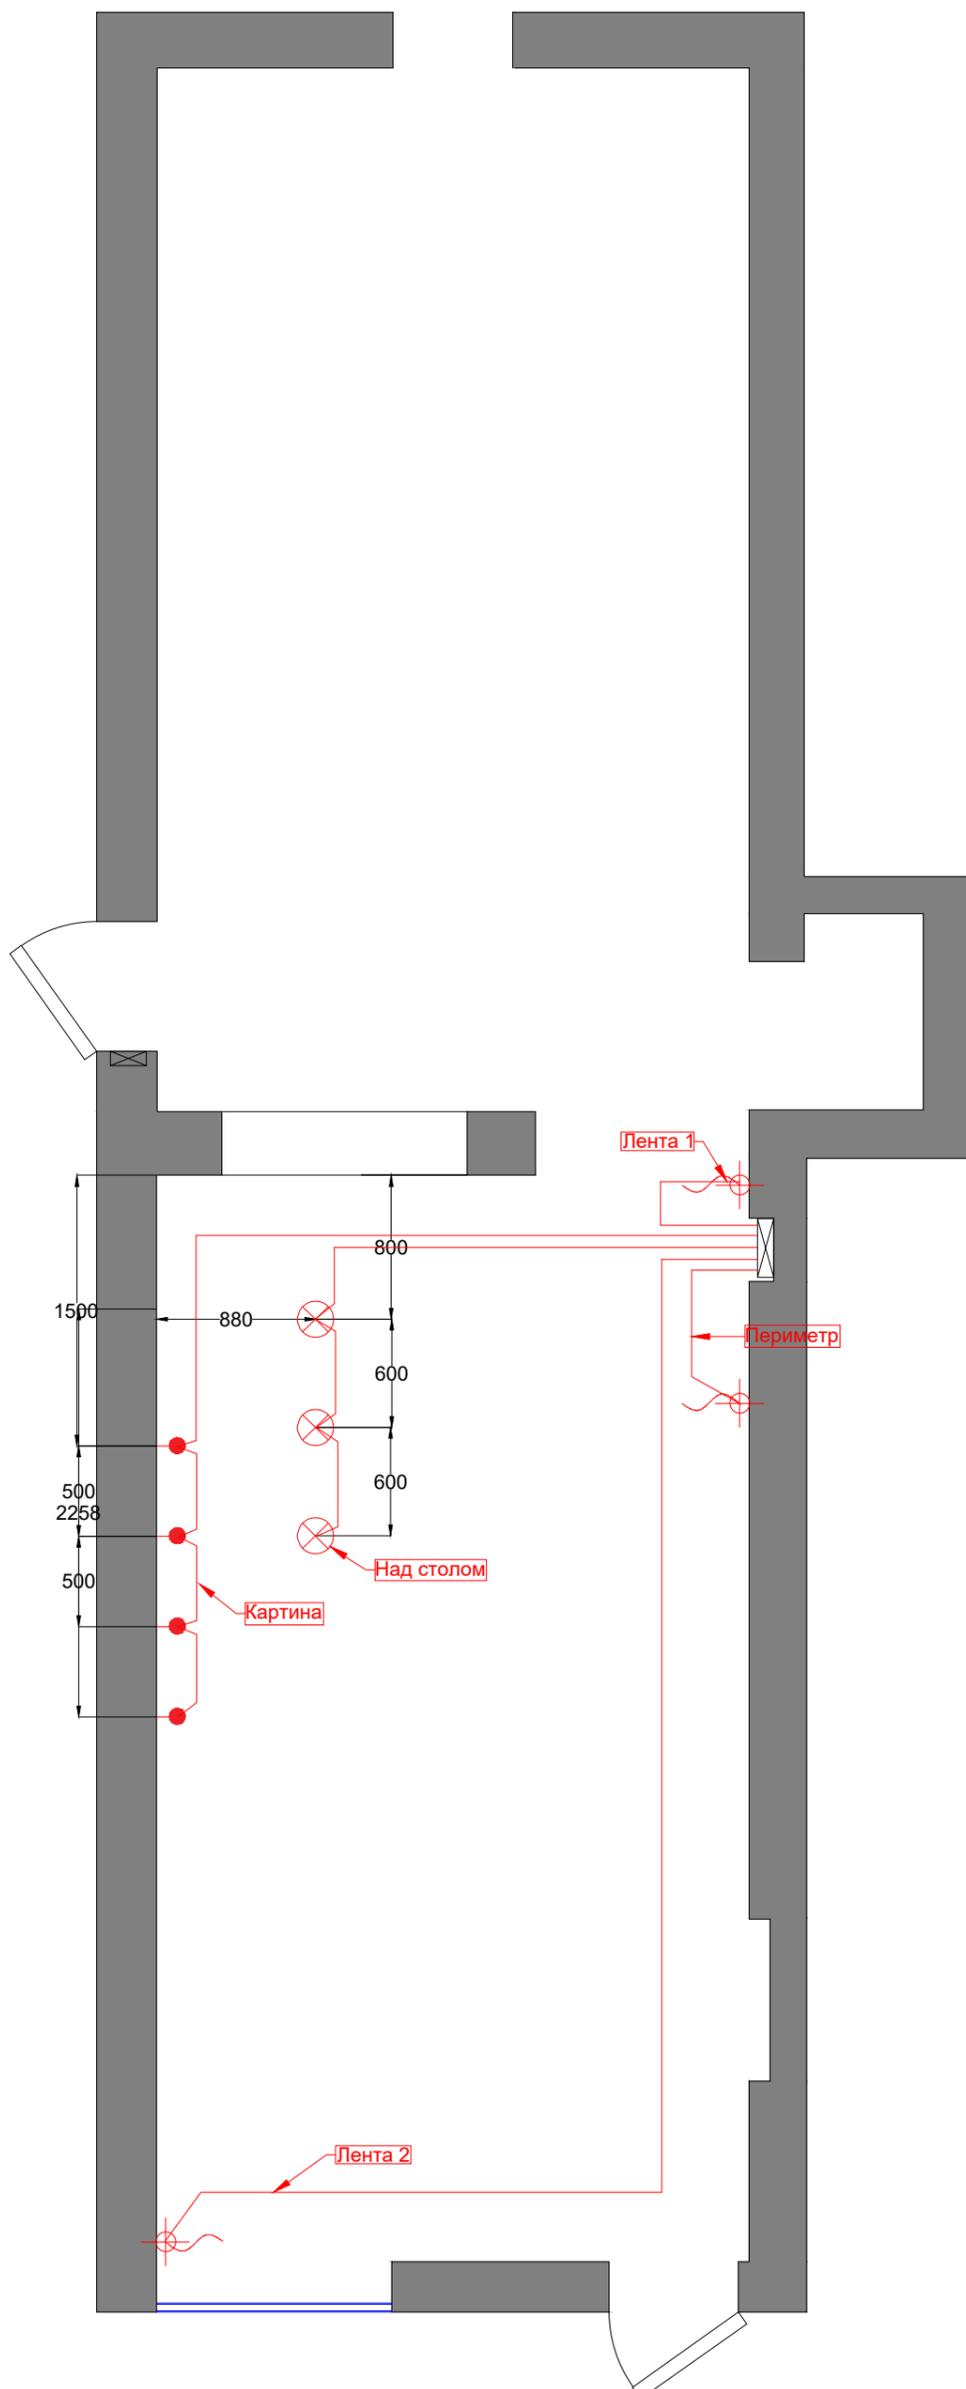

Освещение монтируется кабелем ВВГнг-LS 3х1.5

Освещение
Шоурум "Умный Дом", Ждановская наб., д. 7
Исполнитель ООО "Новый Дом", г. Санкт-Петербург. www.pro-smarhome.ru . 2017г.

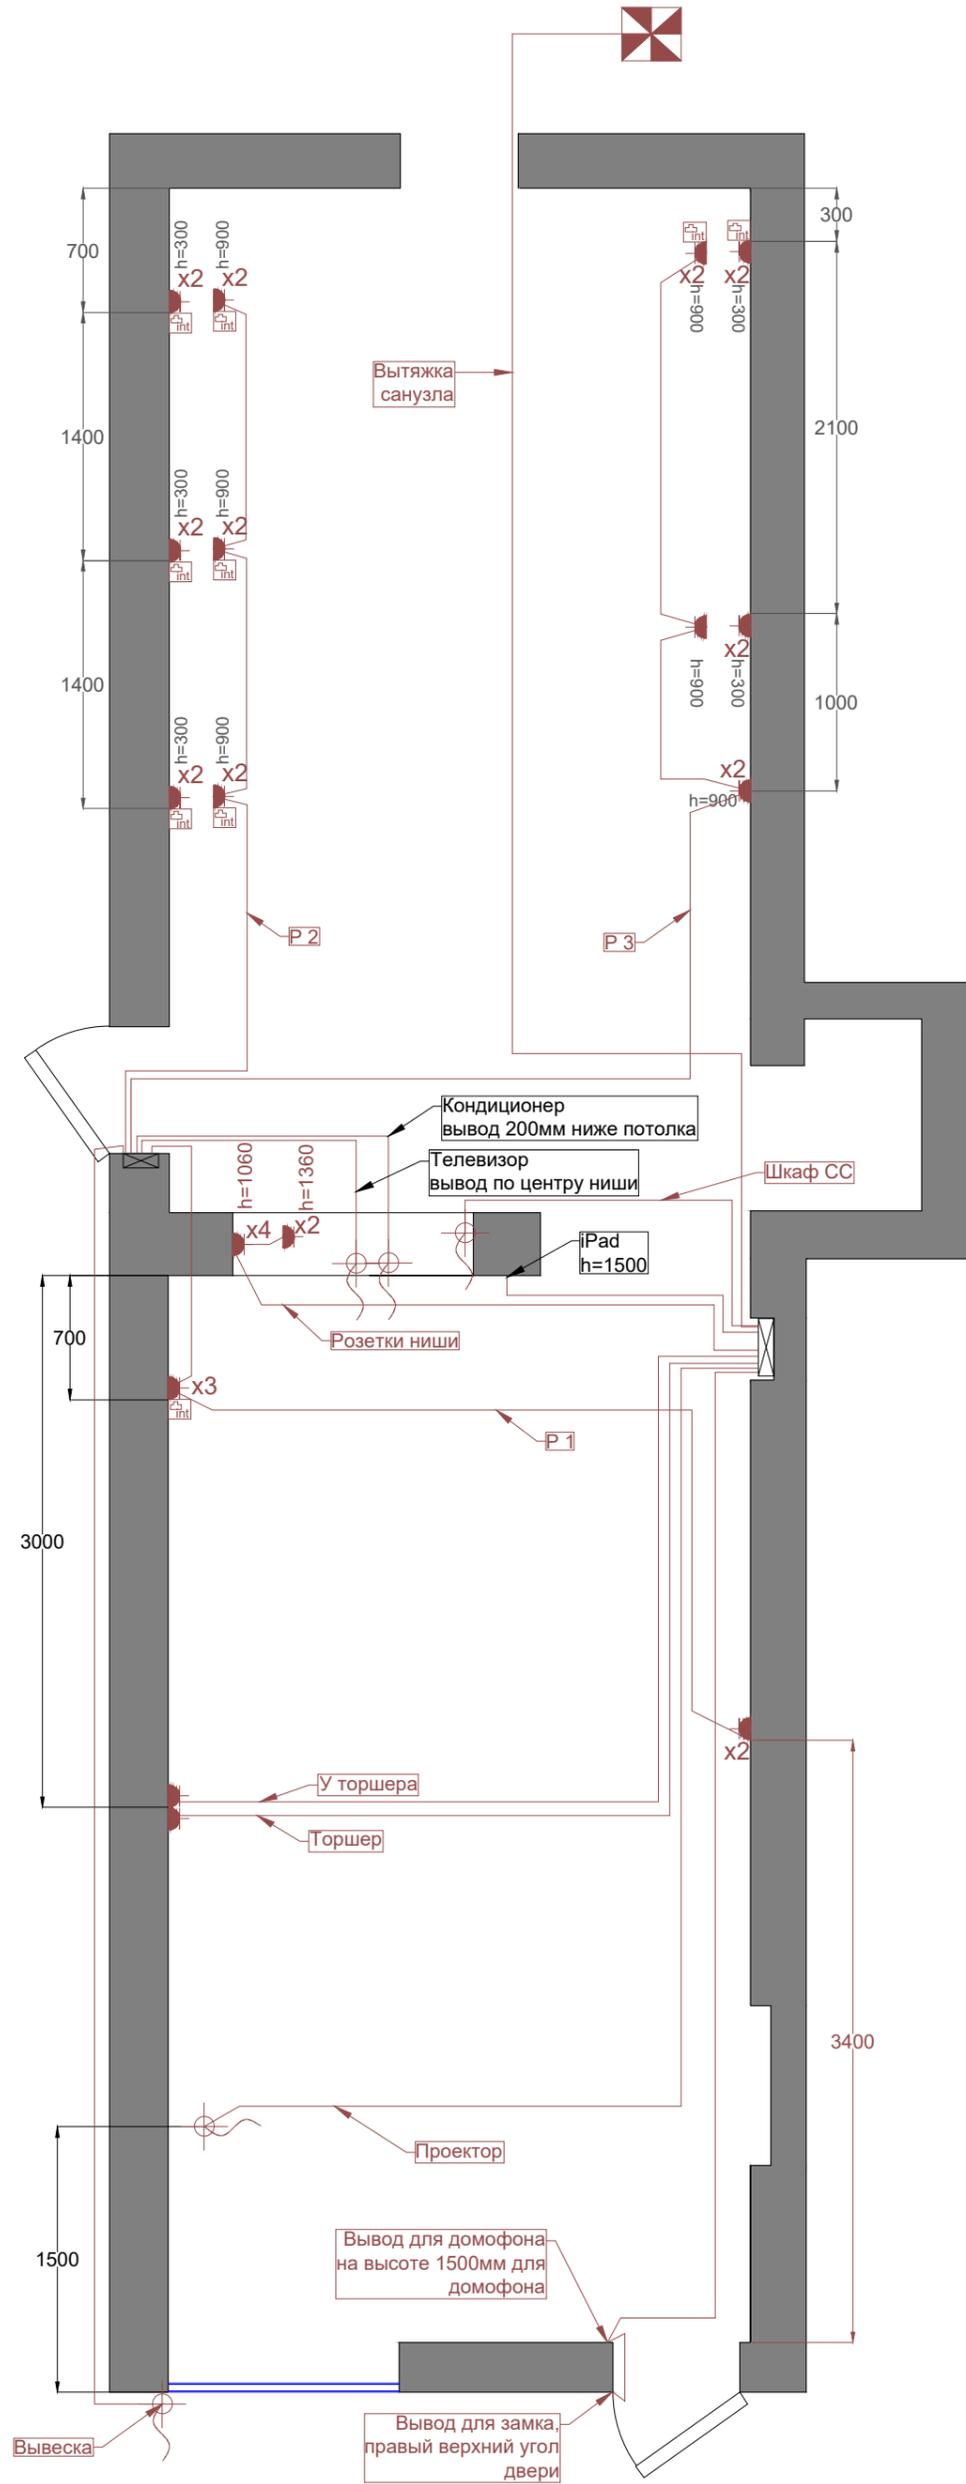


Розетки монтируются кабелем ВВГнг-LS 3x2.5

Розетки

Шоурум "Умный Дом", Ждановская наб., г. 7

Исполнитель ООО "Новый Дом", г. Санкт-Петербург. www.pro-smarhome.ru. 2017г.

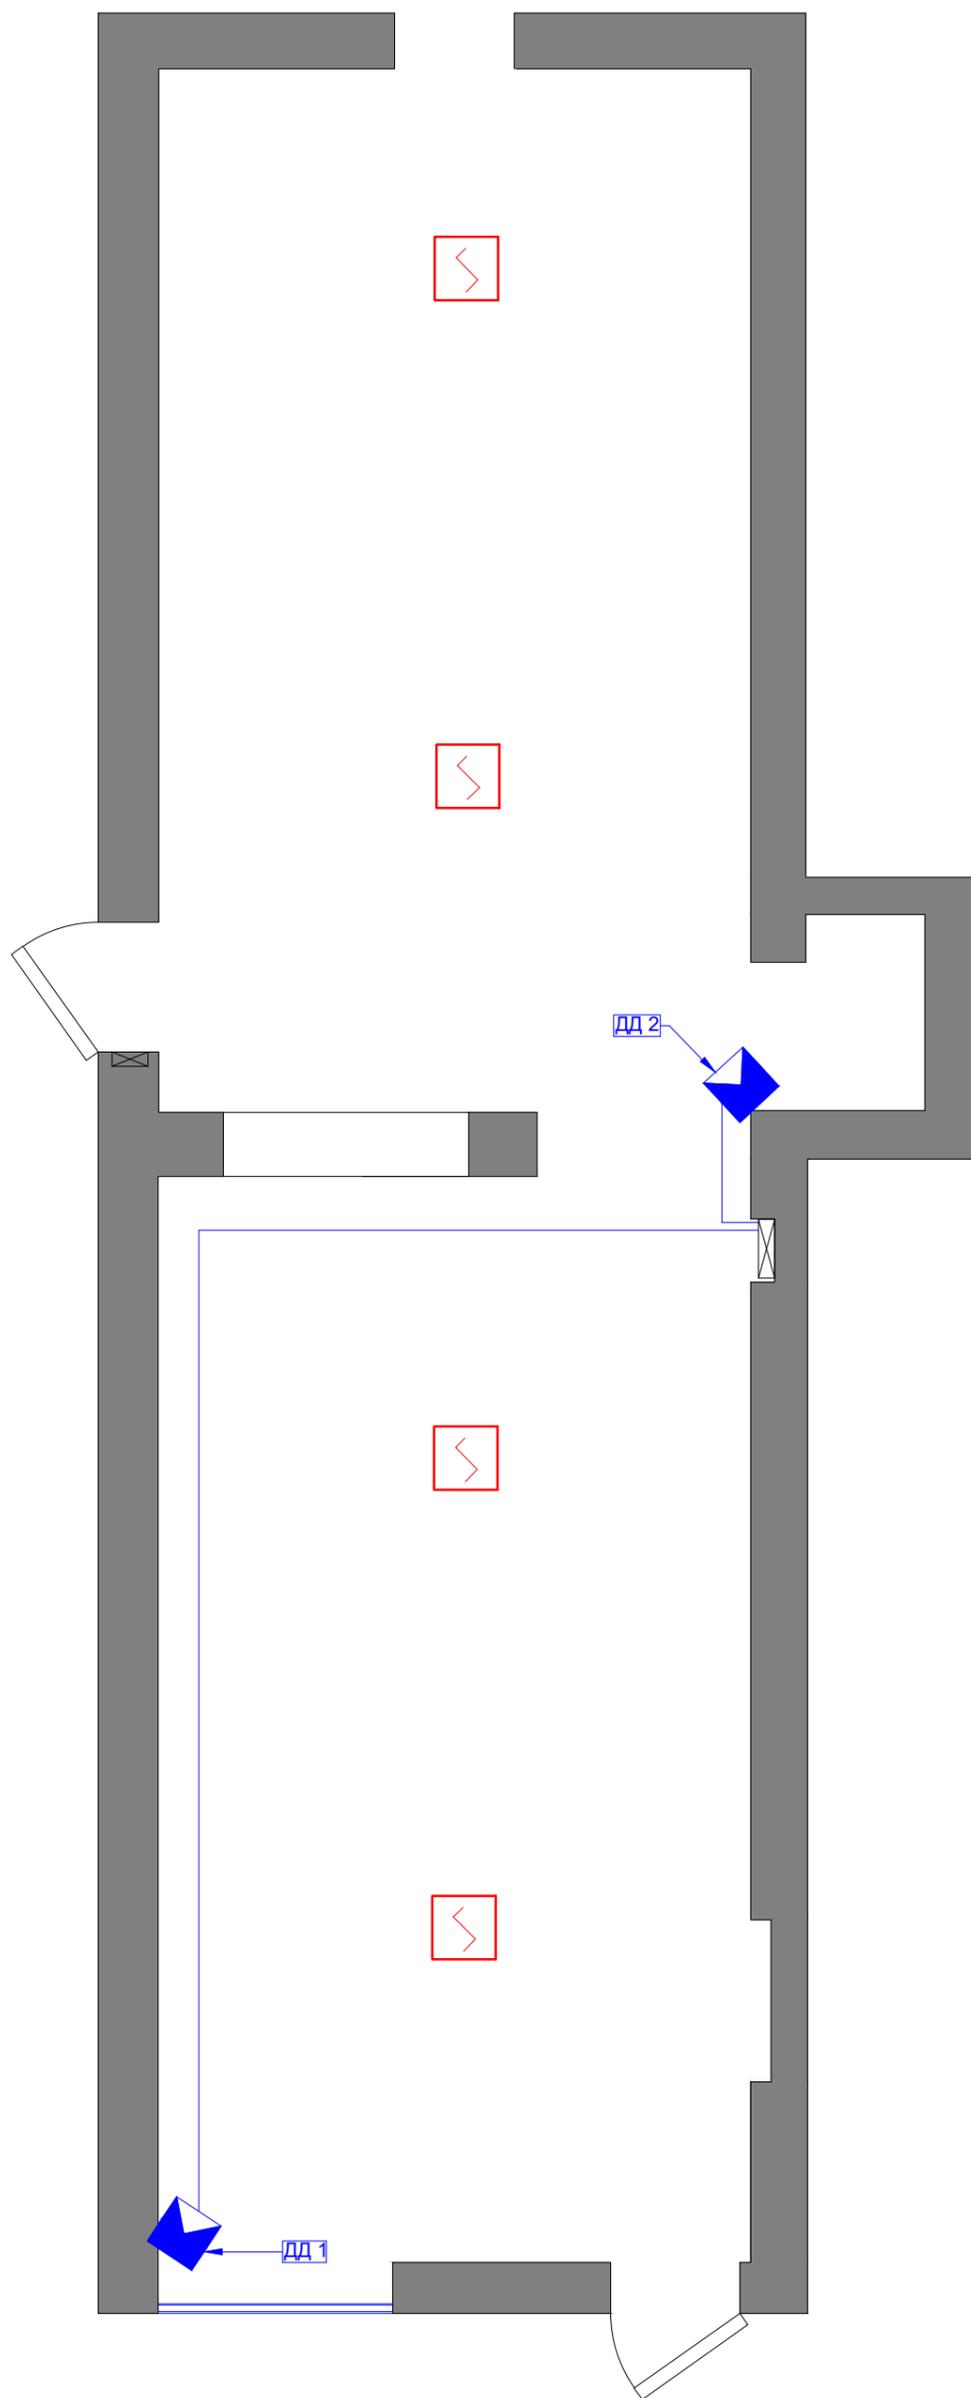


Датчики движения монтируются кабелем ES-04

Сигнализация

Шоурум "Умный Дом", Жгановская наб., г. 7

Исполнитель ООО "Новый Дом", г. Санкт-Петербурга. www.pro-smarthome.ru. 2017г.

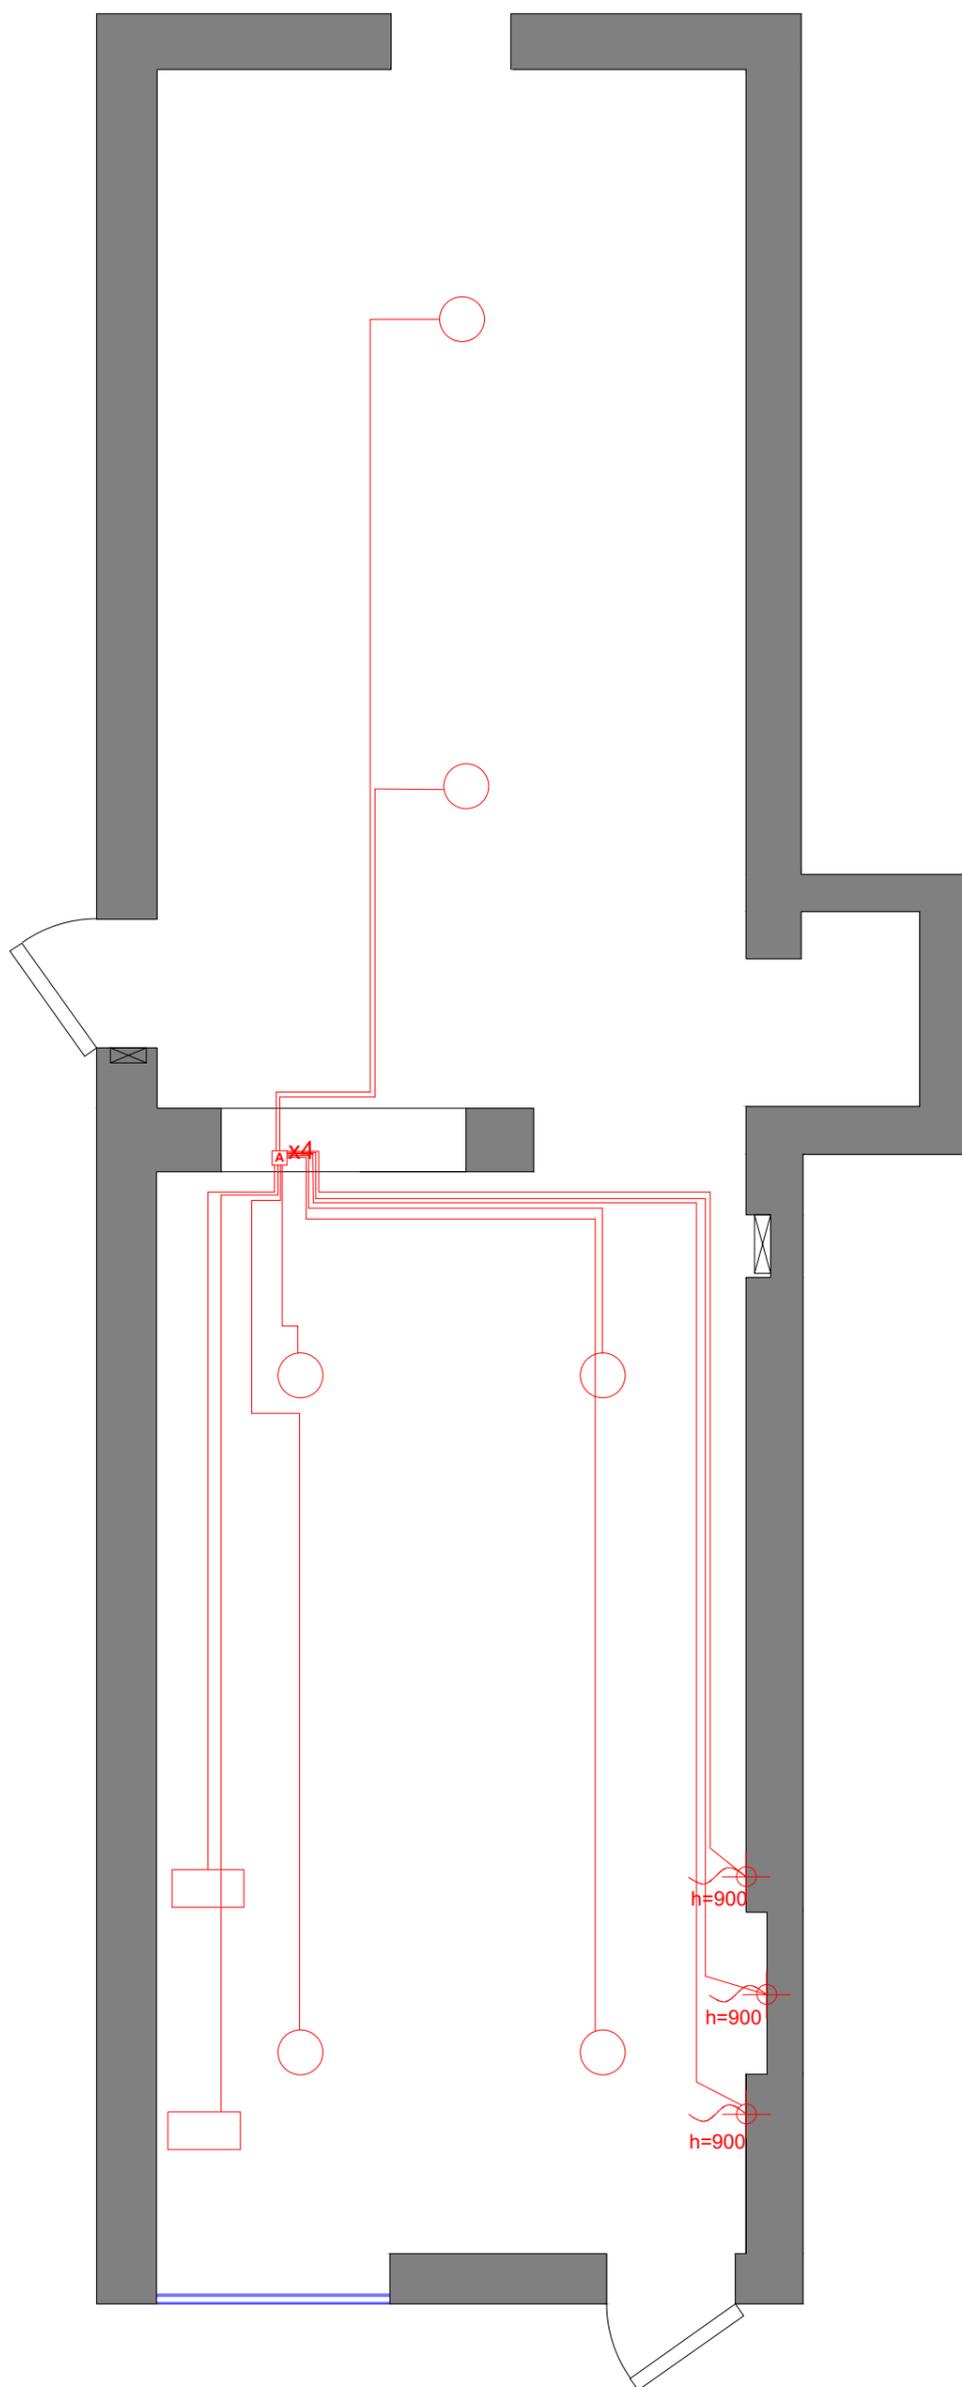


Динамики аудиосистемы монтируются кабелем акустическим 2x2.5

Акустика

Шоурум "Умный Дом", Ждановская наб., г. 7

Исполнитель ООО "Новый Дом", г. Санкт-Петербург. www.pro-smarhome.ru. 2017г.


Видеокамера на потолке
Кабель UTP + ES-04

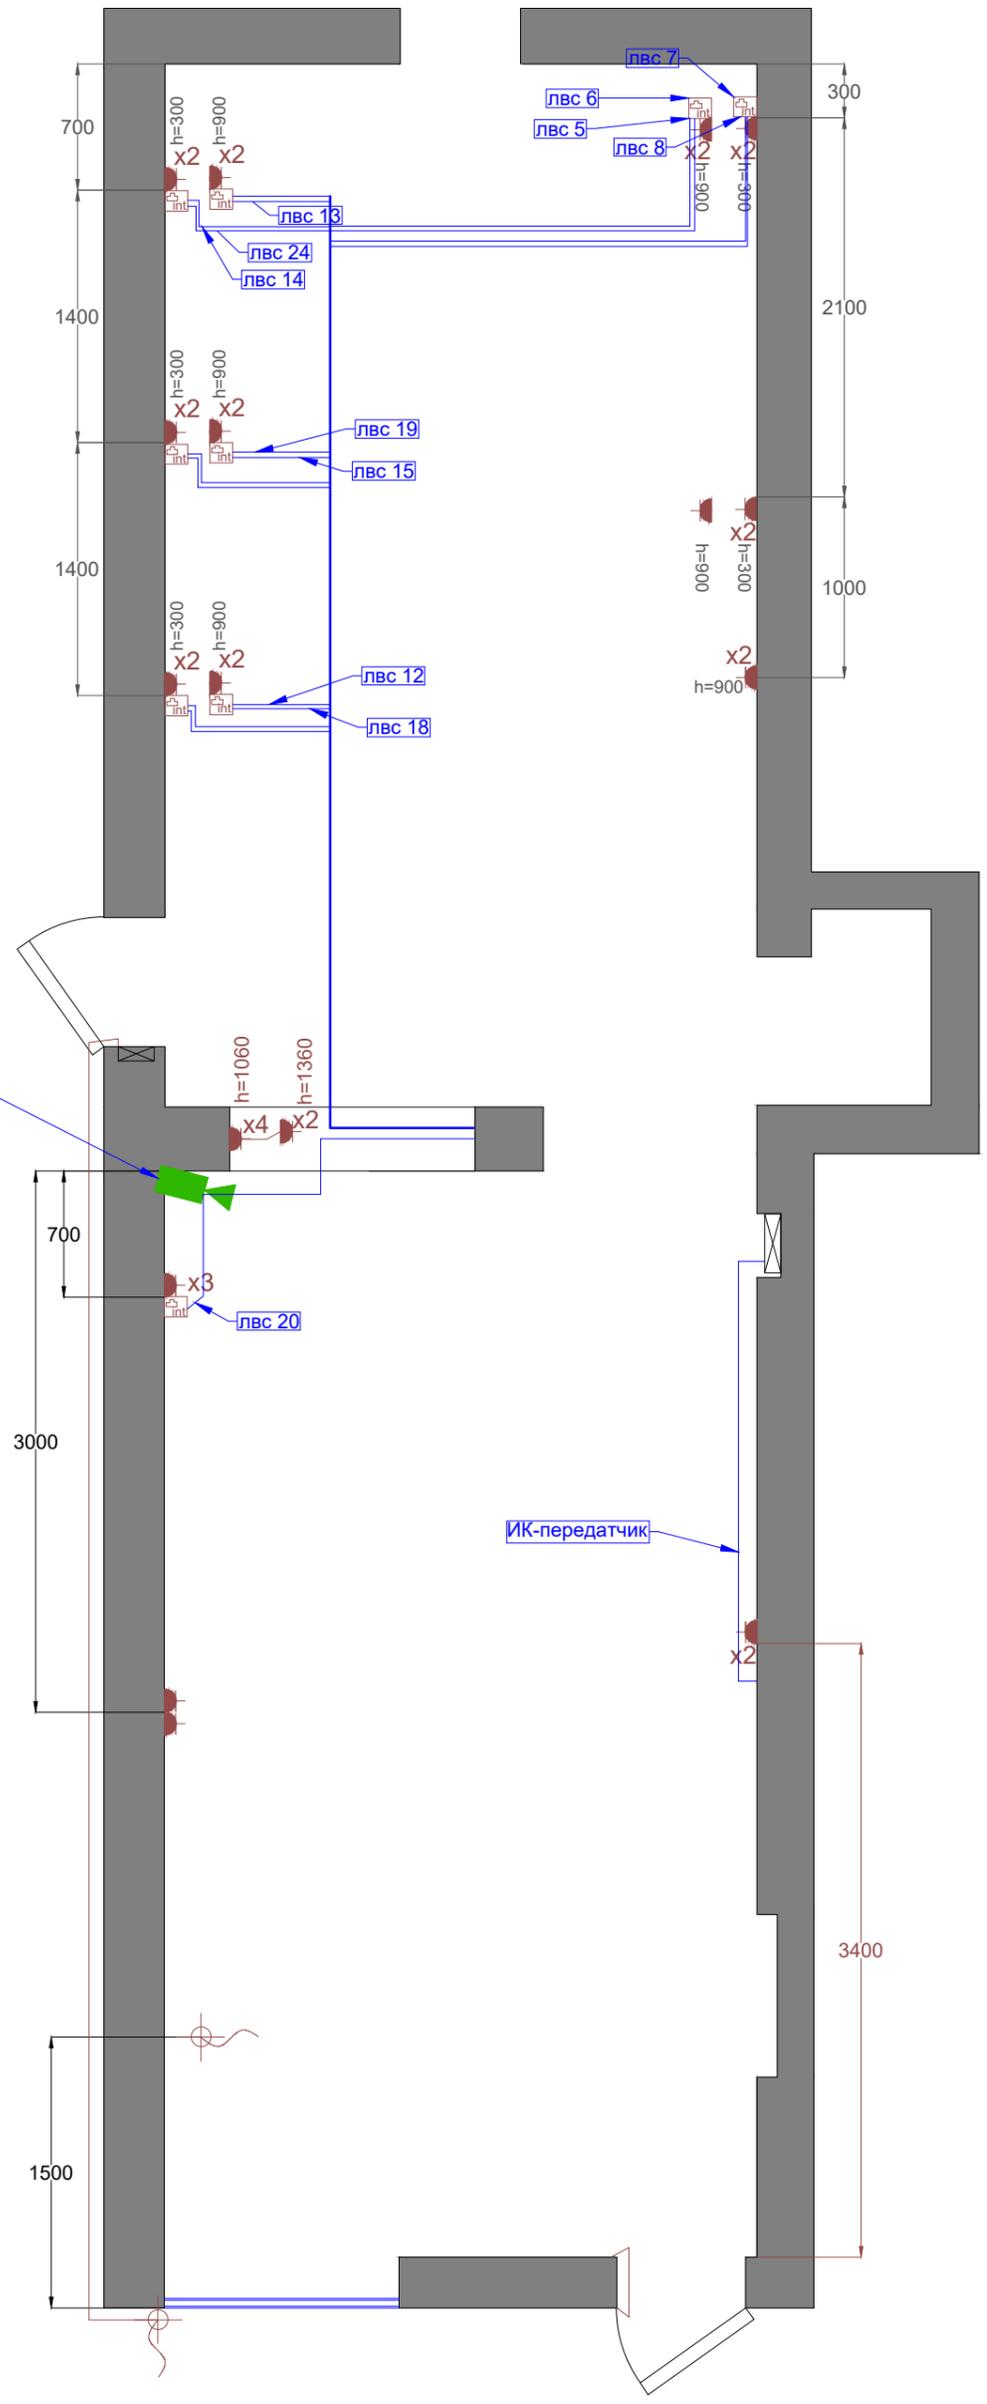

Компьютерная сеть

Шоурум "Умный Дом", Ждановская наб., д. 7

Исполнитель ООО "Новый Дом", г. Санкт-Петербург. www.pro-smarhome.ru. 2017г.

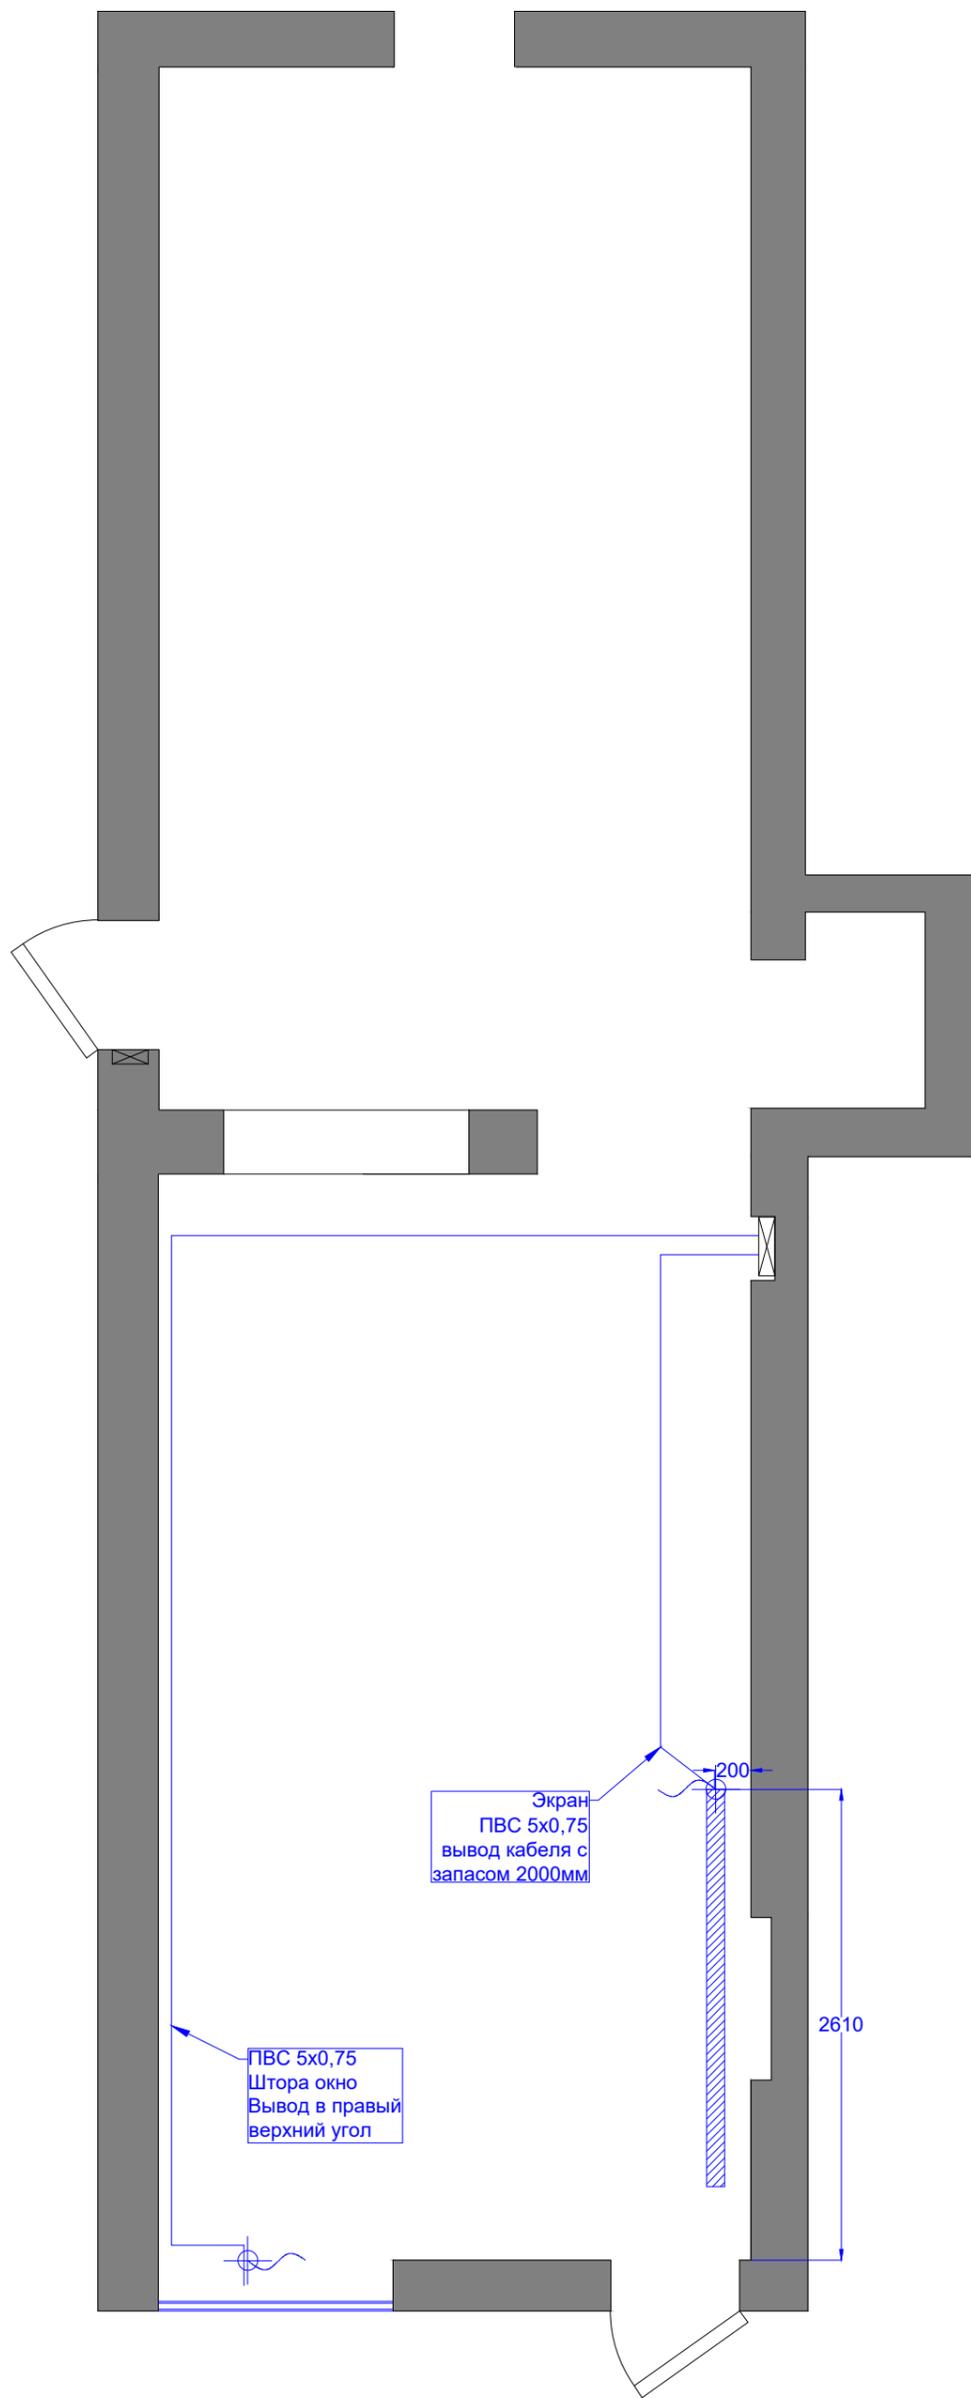


Экран
ПВС 5x0,75
вывод кабеля с
запасом 2000мм

ПВС 5x0,75
Штора окно
Вывод в правый
верхний угол

200

2610


Электрокарнизы
Шоурум "Умный Дом", Ждановская наб., д. 7
Исполнитель ООО "Новый Дом", г. Санкт-Петербург. www.pro-smarhome.ru. 2017г.

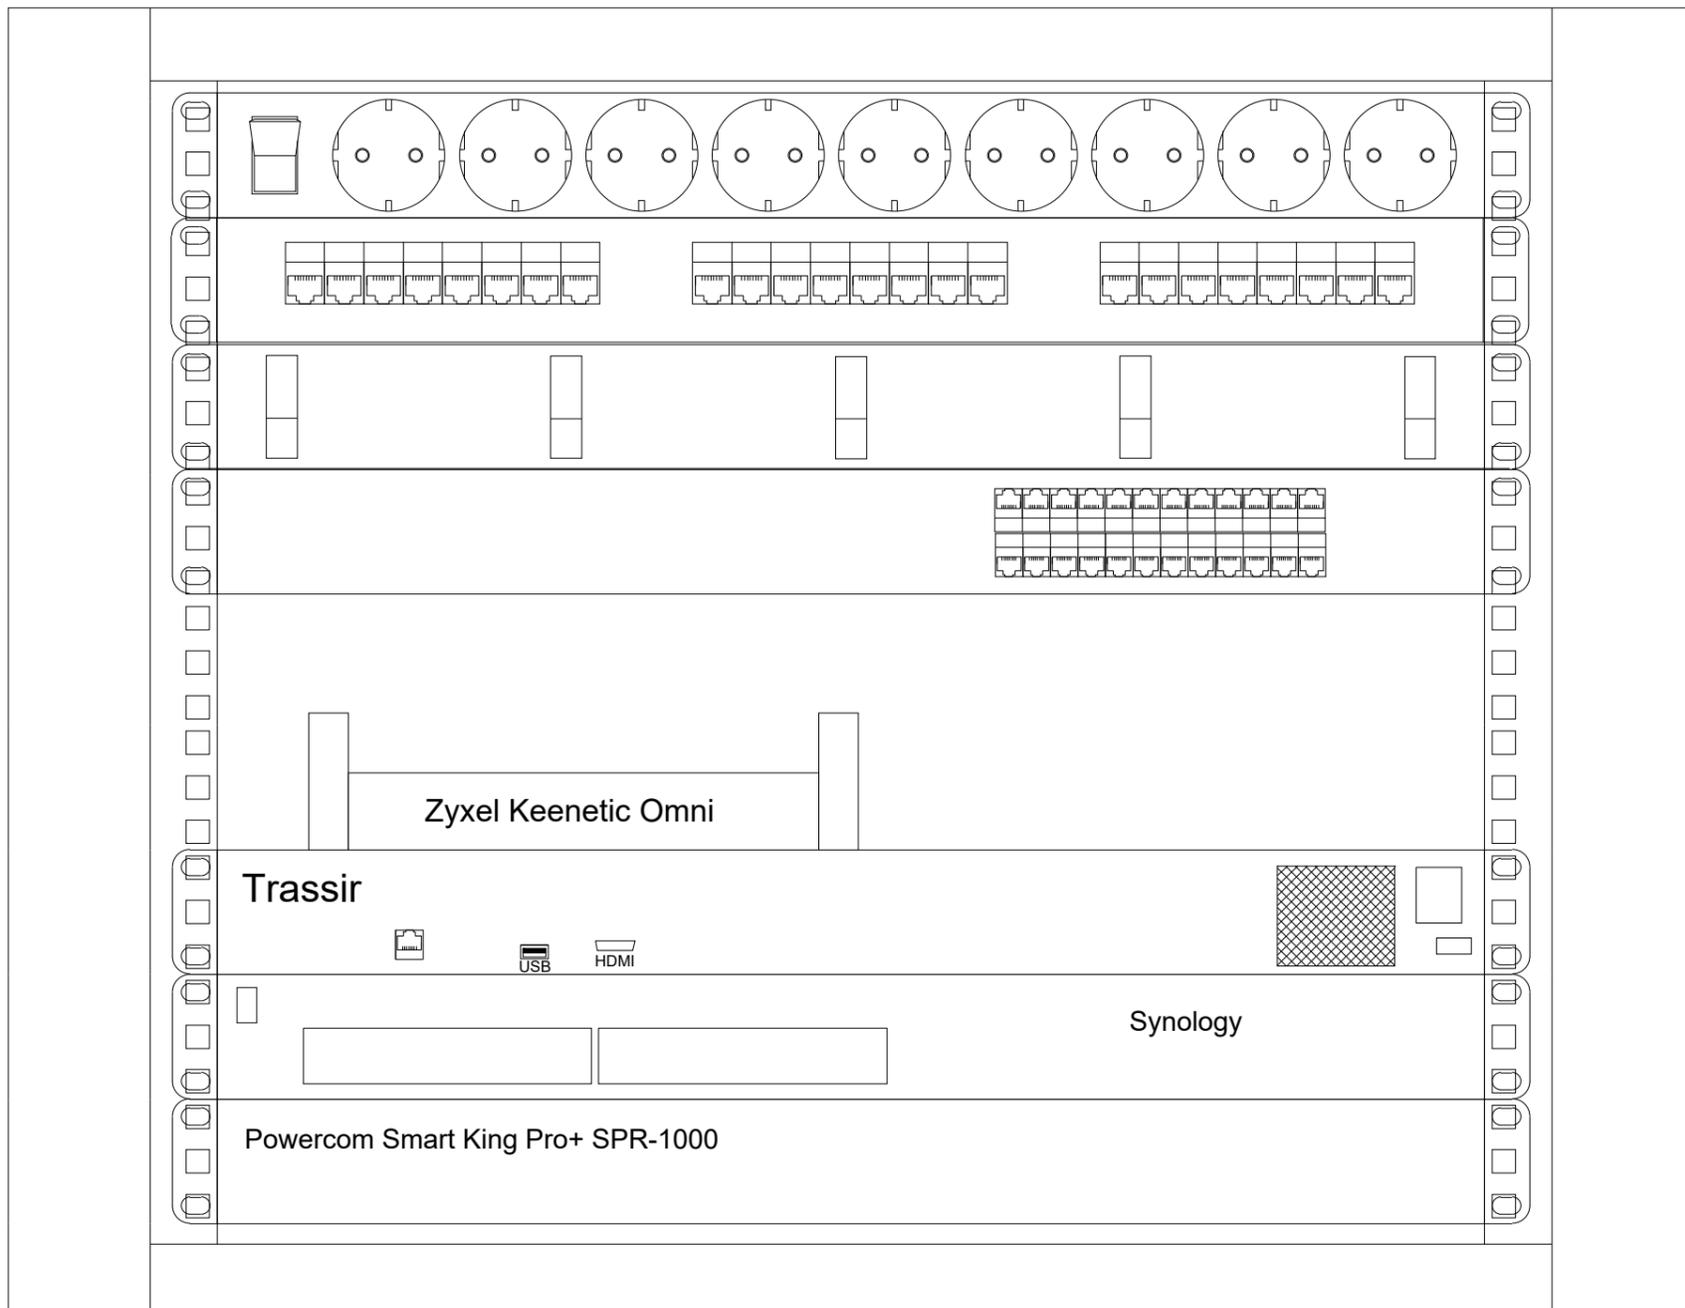

Слаботочный шкаф

Шоурум "Умный Дом", Ждановская наб., д. 7

Исполнитель ООО "Новый Дом", г. Санкт-Петербург. www.pro-smarhome.ru. 2017г.

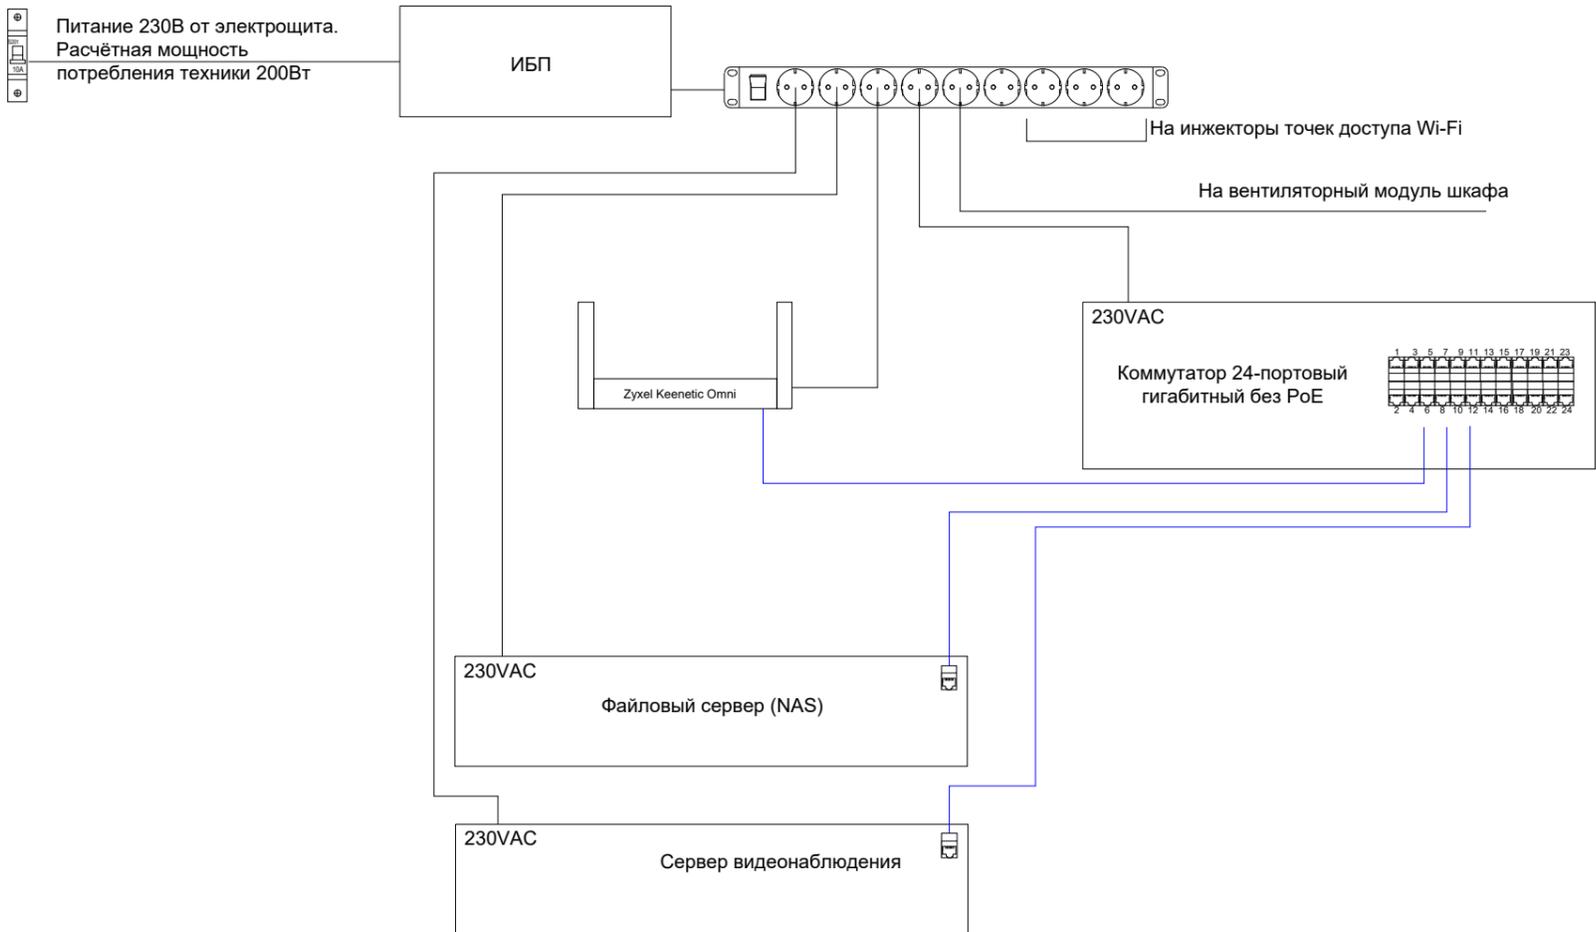

Структурная схема ЛВС

Шоурум "Умный Дом", Ждановская наб., д. 7

Исполнитель ООО "Новый Дом", г. Санкт-Петербург. www.pro-smarhome.ru. 2017г.

ABB AT52 824x574X140

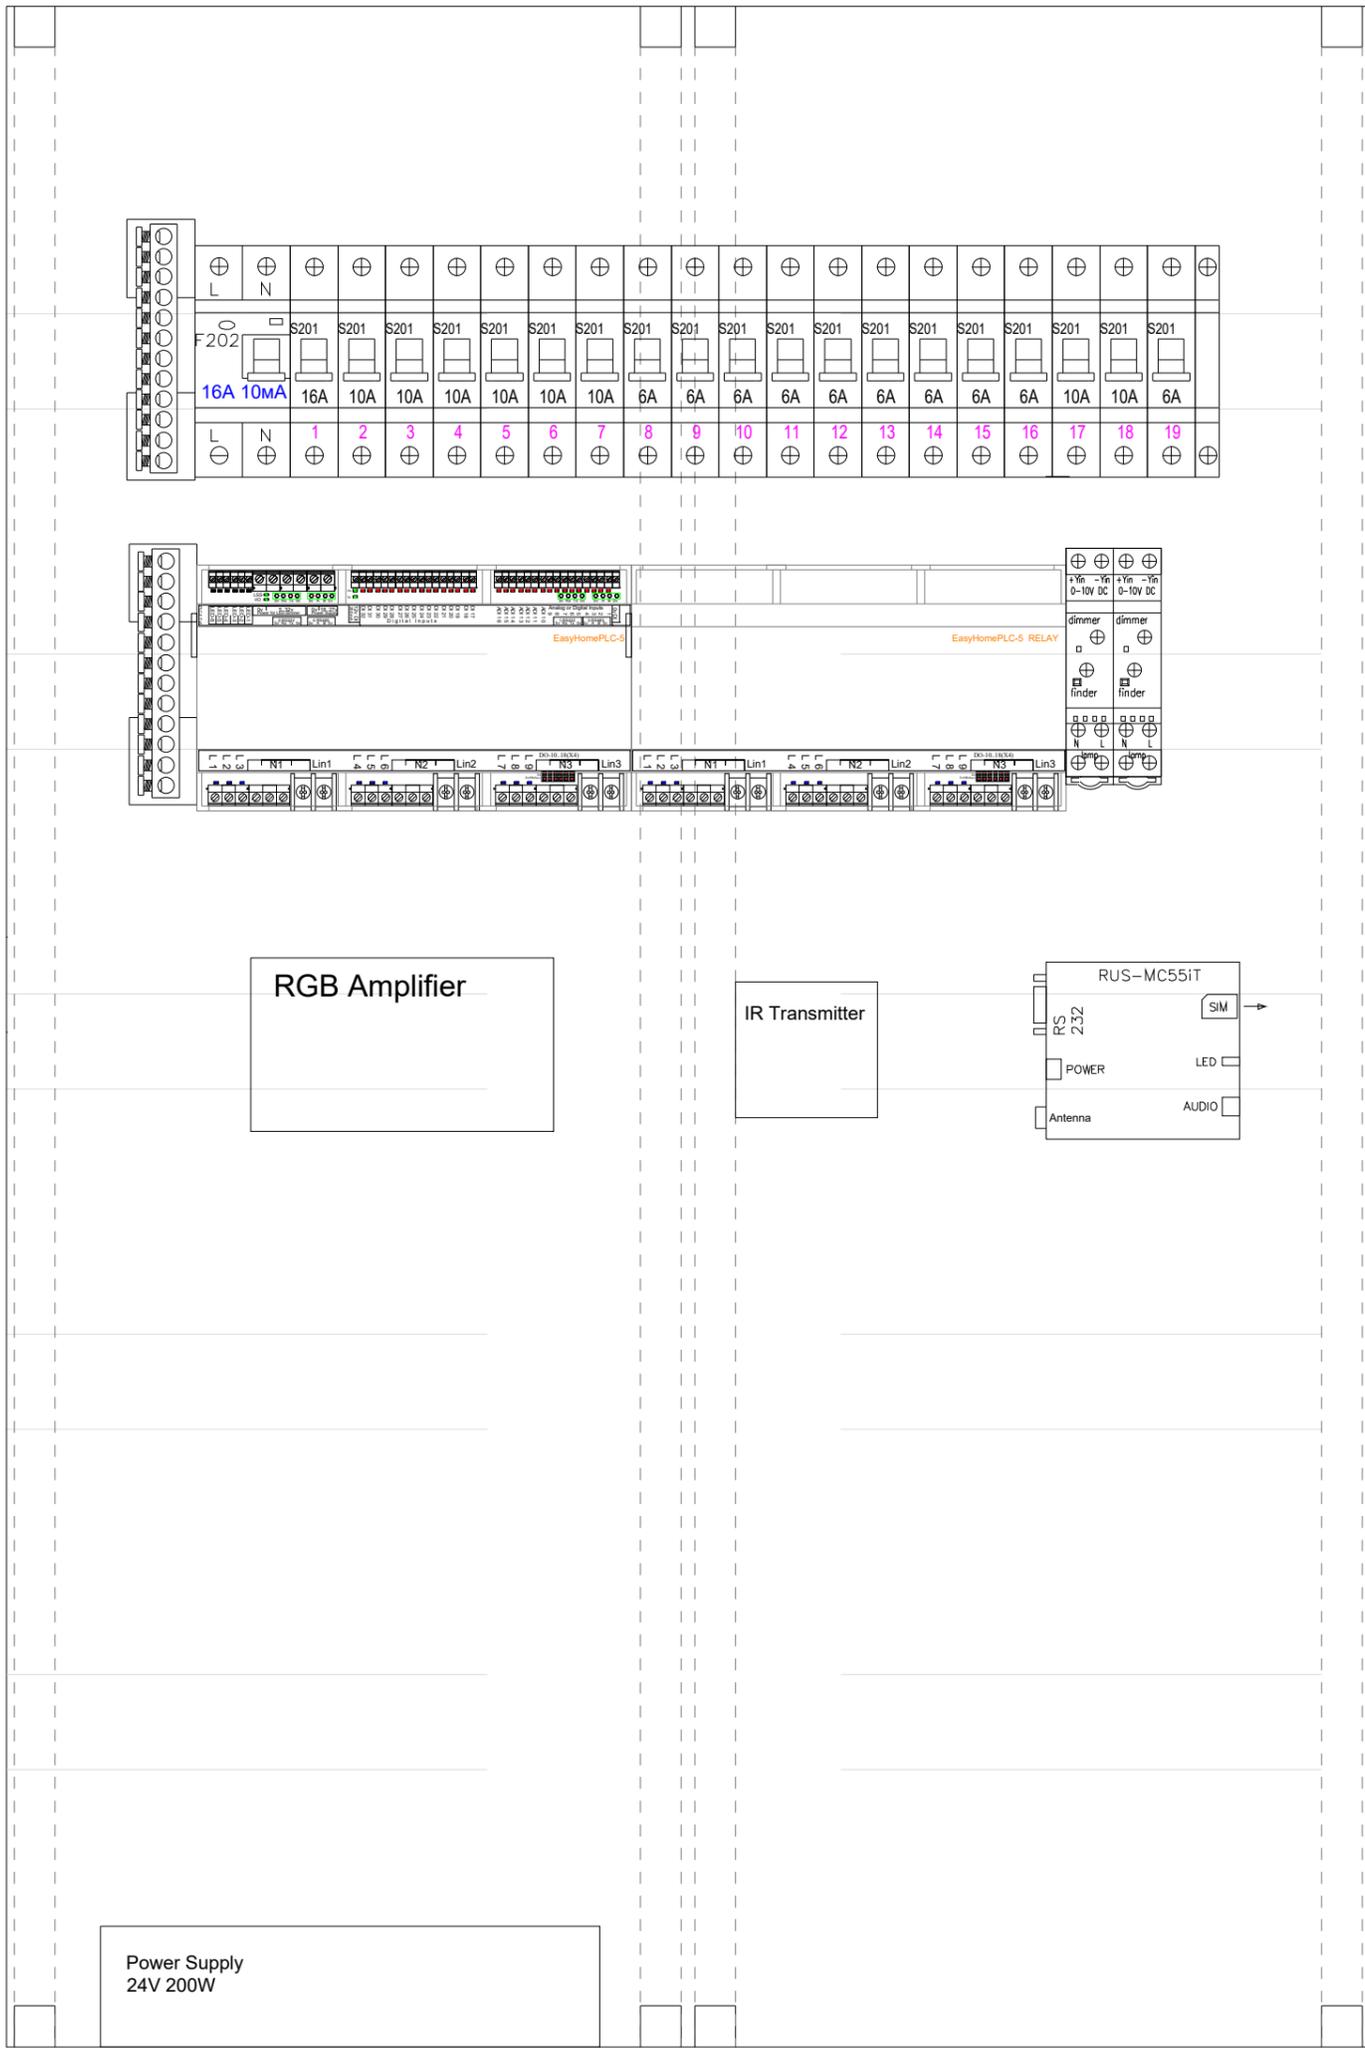


Схема сборки щита
 Шоурум "Умный Дом", Ждановская наб., г. 7
 Исполнитель ООО "Новый Дом", г. Санкт-Петербург. www.pro-smarhome.ru. 2017г.

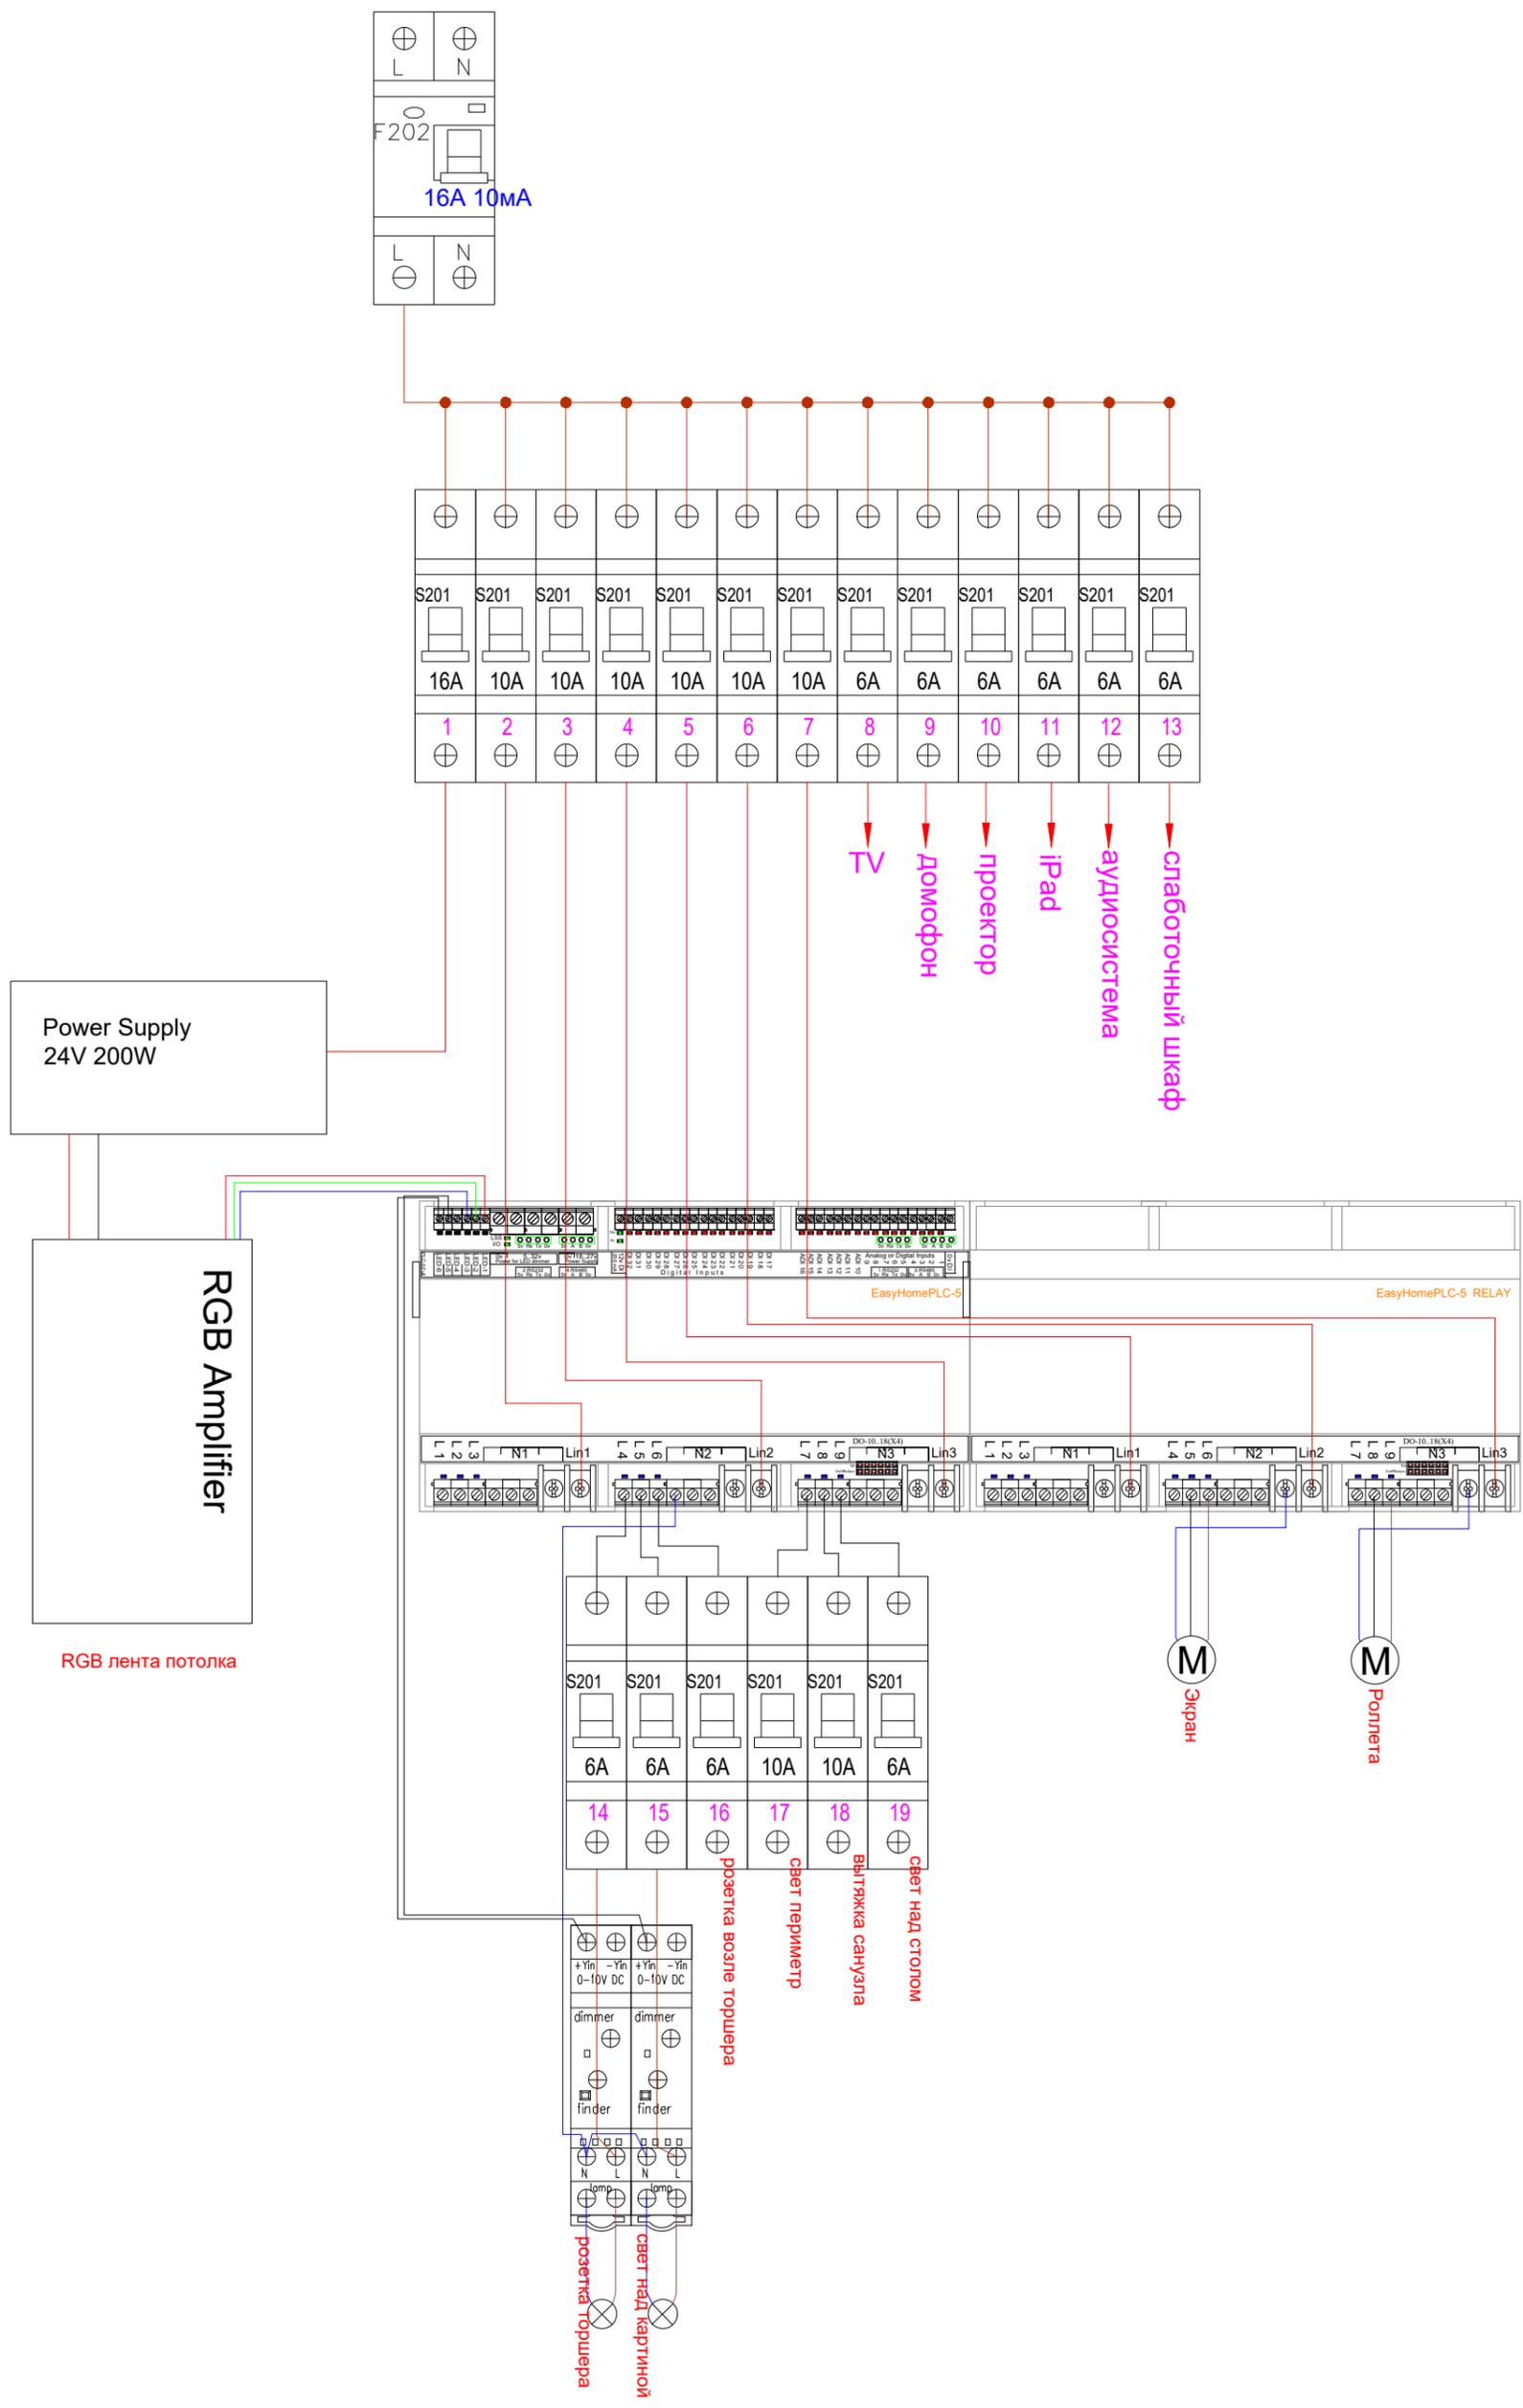



Схема автоматики
 Шоурум "Умный Дом", Ждановская наб., д. 7
 Исполнитель ООО "Новый Дом", г. Санкт-Петербург. www.pro-smarhome.ru. 2017г.

Контроллер EasyHomePLC			DI 17	Датчик движения 1		Блок дополнительных 9 реле	
Выход L1			DI 18	Датчик движения 2		Выход L1	
Выход L2			DI 19	Датчик движения с/у		Выход L2	
Выход L3			DI 20	Допконтакт		Выход L3	
Выход L4	Розетка торшера		DI 21	Датчик протечки		Выход L4	
Выход L5	Свет над картиной		DI 22			Выход L5	Экран вверх
Выход L6	Розетка возле торшера		DI 23			Выход L6	Экран вниз
Выход L7	Свет периметр		DI 24			Выход L7	
Выход L8	Вытяжка санузла		DI 25			Выход L8	Штора вверх
Выход L9	Свет над столом		DI 26			Выход L9	Штора вниз
ADI 1	Датчик температуры		DI 27				
ADI 2	Датчик влажности		DI 28				
ADI 3	Датчик освещенности		DI 29				
ADI 4			DI 30				
ADI 5			DI 31				
ADI 6			DI 32				
ADI 7			LED 1	Лента R			
ADI 8			LED 2	Лента G			
ADI 9			LED 3	Лента B			
ADI 10			LED 4				
ADI 11			LED 5	Диммер света над картиной			
ADI 12			LED 6	Диммер розетки торшера			
ADI 13							
ADI 14							
ADI 15							
ADI 16							

Цоколевка контроллера

Шоурум "Умный Дом", Ждановская наб., г. 7

Исполнитель ООО "Новый Дом", г. Санкт-Петербург. www.pro-smarthome.ru. 2017г.

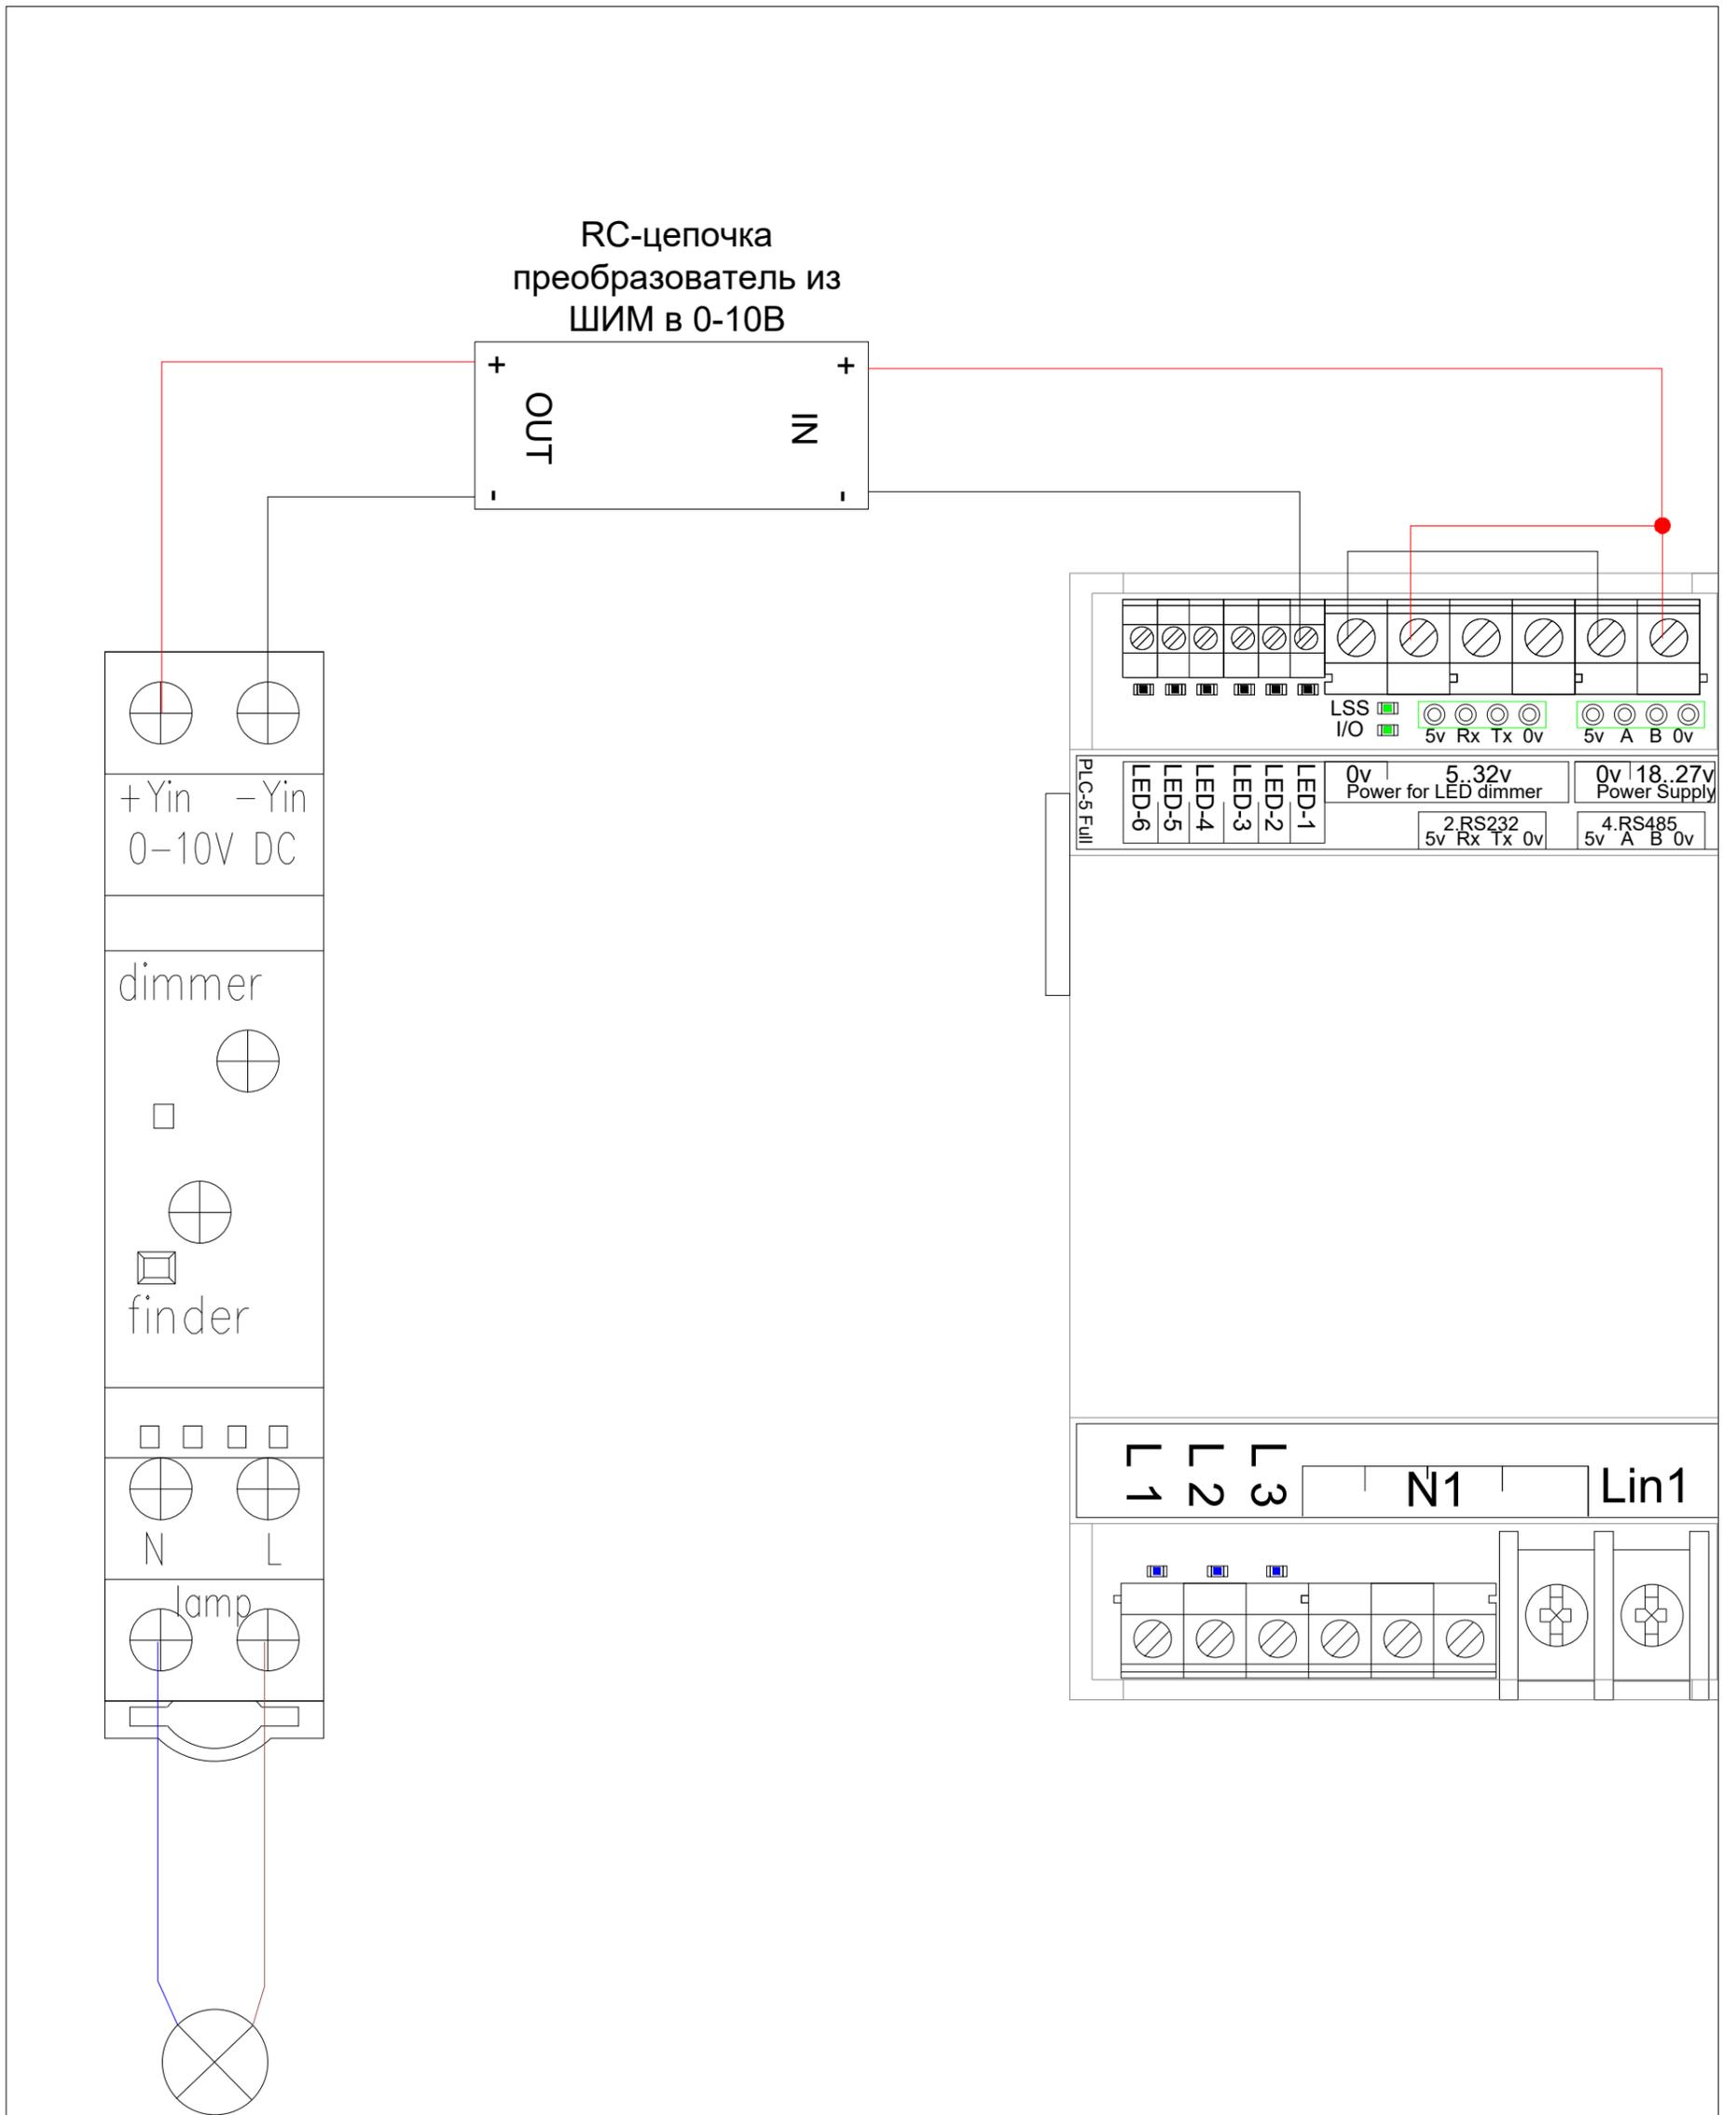


Светильник

Подключение диммера



Шоурум "Умный Дом", Ждановская наб., д. 7

Исполнитель ООО "Новый Дом", г. Санкт-Петербург. www.pro-smarhome.ru. 2017г.

Датчик движения Colt

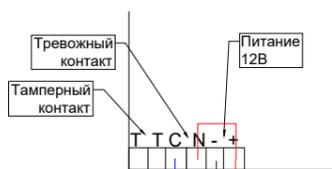

Датчик температуры 0-10В

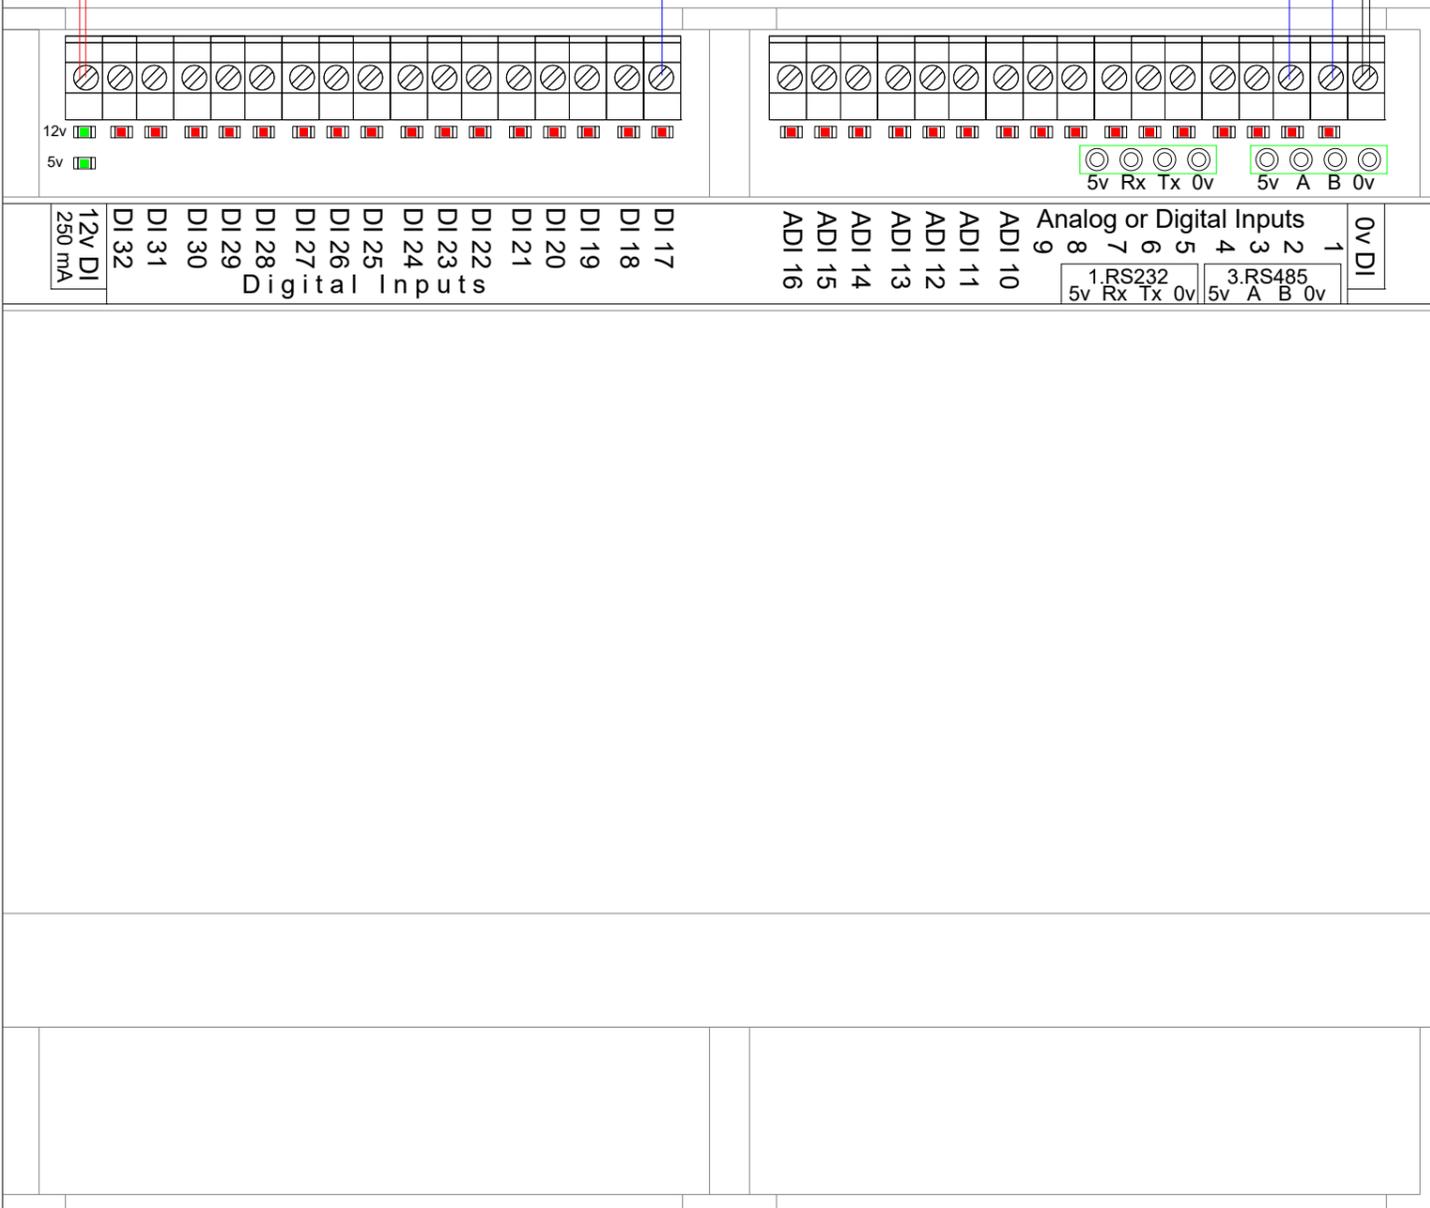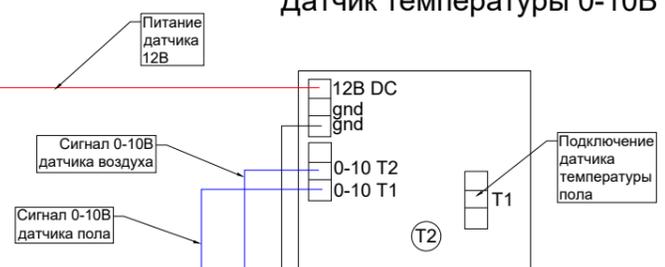


Схемы подключения

Шоурум "Умный Дом", Ждановская наб., г. 7

Исполнитель ООО "Новый Дом", г. Санкт-Петербург. www.pro-smarhome.ru. 2017г.

Выключатель или любой дискретный датчик

Датчик температуры и влажности 0-10В

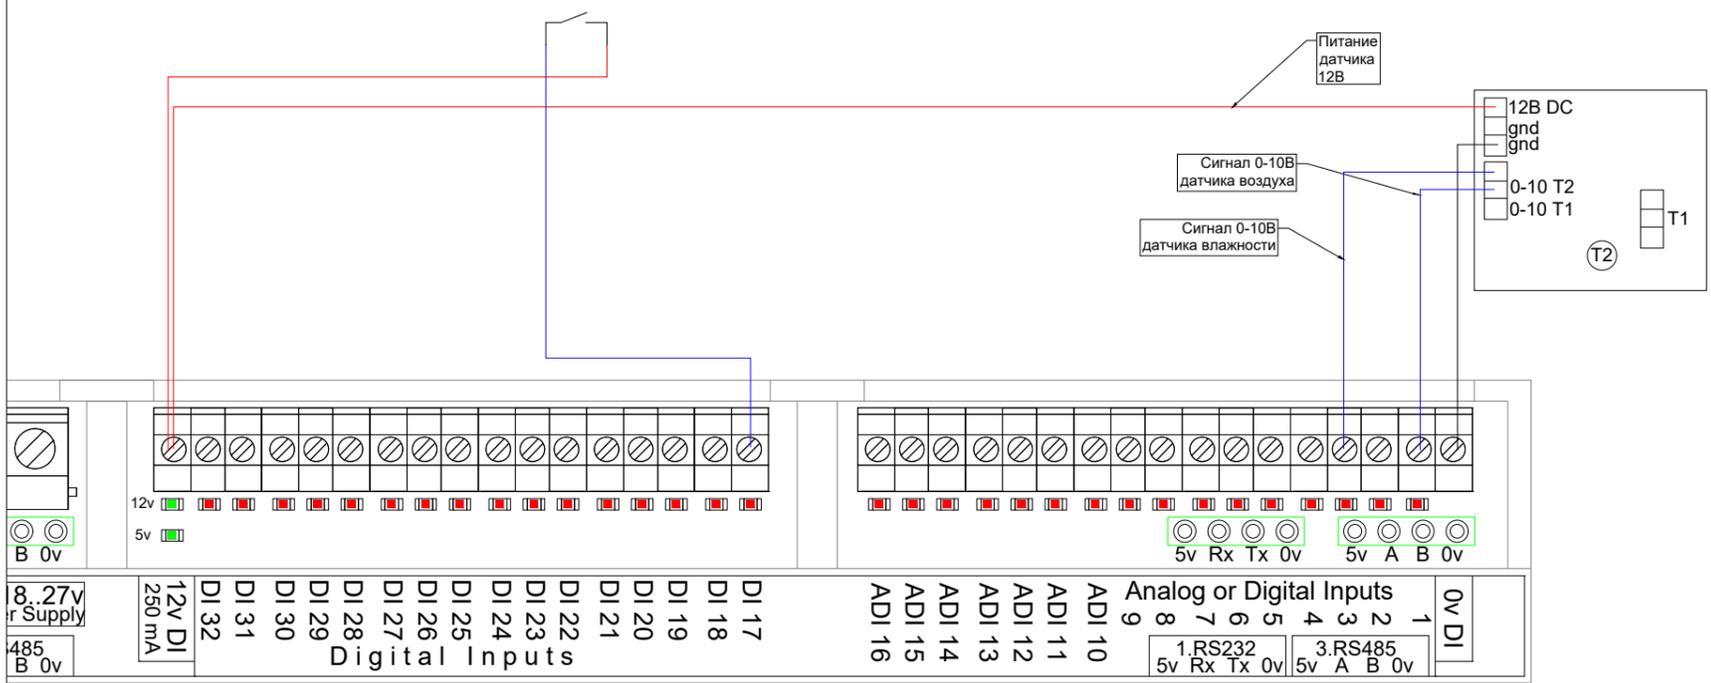

Схемы подключения

Шоурум "Умный Дом", Ждановская наб., г. 7

Исполнитель ООО "Новый Дом", г. Санкт-Петербург. www.pro-smarhome.ru. 2017г.